
scala 1: 1000

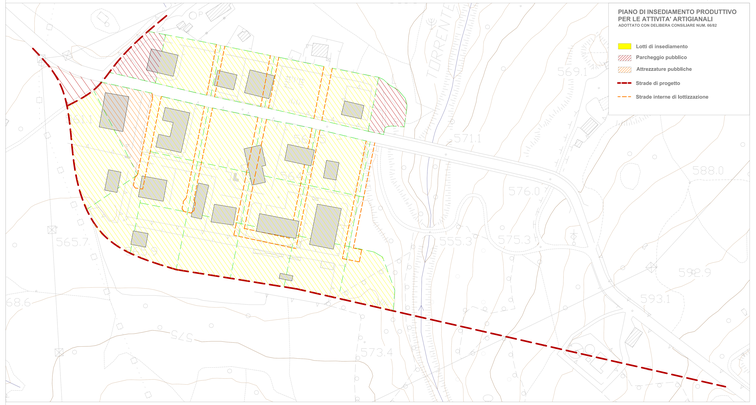

PIANO DI INSEDIAMENTO PRODUTTIVO PER LE ATTIVITA' ARTIGIANALI
ADOTTATO CON DELIBERA CONSILIARE NUM. 66/02

- Lotti di insediamento
- Parcheggio pubblico
- Attrezzature pubbliche
- Strade di progetto
- Strade interne di lottizzazione

PUC
PRELIMINARE DI PIANO INDICAZIONI STRUTTURALI

COMUNE DI SANT'ANDREA DI CONZA
PROVINCIA DI AVELLINO



GRUPPO DI PROGETTAZIONE

CAVOGRIPPO
PROF. ARCH. PASQUALE MARMO

ARCH. DONATO TARTAGLIA
ARCH. ANTONIO CAPOBIANCO
ING. LUCIA LO PRIORE
ARCH. ANTONIO MARIO SALVANTE
ARCH. GIUSEPPE CRITOFARO
ARCH. GIUSEPPE RUOCCO

CON
DOTT. PASQUALE VOLPE

CONSULENTE SCIAMPICO
PER IL PAESAGGIO
PROF. ARCH. VITO CAPPIELLO

SINDACO
DOTT. GERARDO D'ANGIOLA


RUP
ING. PASQUALE ROSELLI

Aree sottoposte a Piani Urbanistici Attuativi

T7.3


SCALE: varie

DATA:

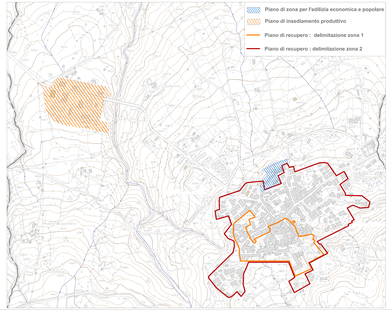

- Piano di zona per l'edilizia economica e popolare
- Piano di insediamento produttivo
- Piano di recupero : delimitazione zona 1
- Piano di recupero : delimitazione zona 2

scala 1: 1000

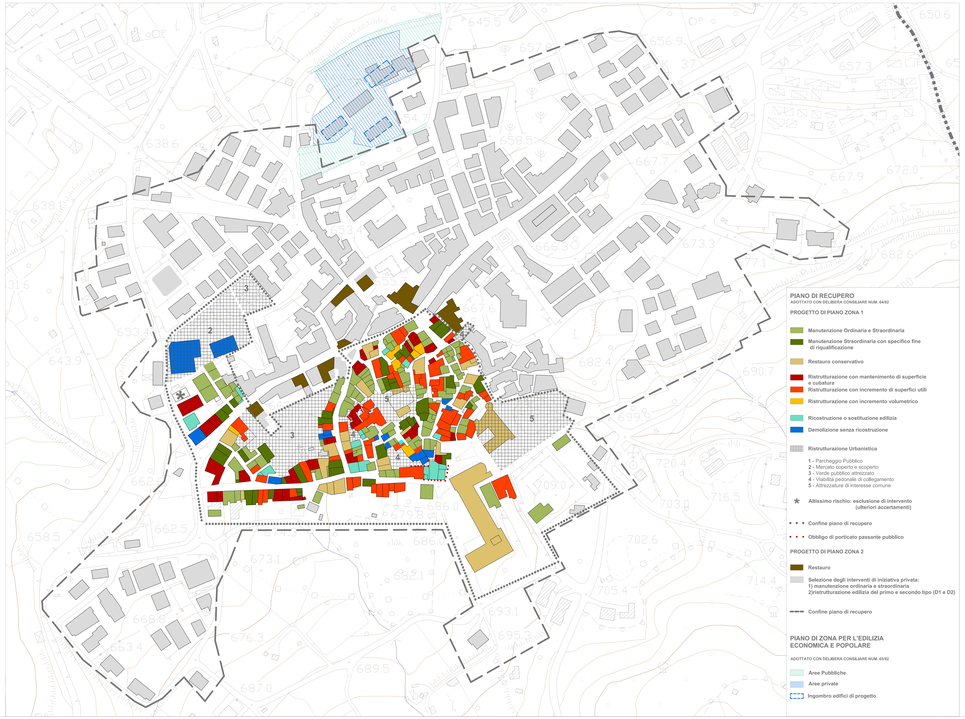

PIANO DI RECUPERO
ADOTTATO CON DELIBERA CONSILIARE NUM. 64/02

PROGETTO DI PIANO ZONA 1

- Manutenzione Ordinaria e Straordinaria
- Manutenzione Straordinaria con specifico fine di riqualificazione
- Restauro conservativo
- Ristrutturazione con mantenimento di superficie e cubatura
- Ristrutturazione con incremento di superfici utili
- Ristrutturazione con incremento volumetrico
- Ricostruzione o sostituzione edilizia
- Demolizione senza ricostruzione
- Ristrutturazione Urbanistica

1 - Parcheggio Pubblico
2 - Mercato coperto e scoperto
3 - Verde pubblico attrezzato
4 - Viabilità pedonale di collegamento
5 - Attrezzature di interesse comune

- Altissimo rischio: esclusione di intervento (ulteriori accertamenti)
- Confine piano di recupero
- Obbligo di porticato passante pubblico

PROGETTO DI PIANO ZONA 2

- Restauro
- Selezione degli interventi di iniziativa privata: 1) manutenzione ordinaria e straordinaria 2)ristrutturazione edilizia del primo e secondo tipo (D1 e D2)
- Confine piano di recupero

PIANO DI ZONA PER L'EDILIZIA ECONOMICA E POPOLARE
ADOTTATO CON DELIBERA CONSILIARE NUM. 65/02

- Aree Pubbliche
- Aree private
- Ingombro edifici di progetto